


凡例	<ul style="list-style-type: none"> 鉄筋コンクリート L.G.S間仕切 床仕上げレベル (F.Lからの高さ) 室内湧出排水O.X (設備工事) 消火器BOX 	<ul style="list-style-type: none"> 床点検口 600×600 ルーフドレイン (縦型) ルーフドレイン (横型) 中継ドレイン 壁機 	<ul style="list-style-type: none"> 雨水排水第1期 (接続まで建築工事) 彩色タイル 艶黒タイル 	<ul style="list-style-type: none"> 担当・資格等 作山 和洋 小野寺 勝 	<p>更新日: 2024年1月15日</p>	<p>ソフト Office Place</p> <p>関・空間設計 一級建築士事務所 登録番号: 第10101755号 管理棟: 比呂崎 一級建築士 第201448号</p>	<p>工事名: 茅ヶ崎駅の駅整備事業</p> <p>図面名称: 2階平面詳細図2 (地域振興施設)</p> <p>設計者: 三浦高史 一級建築士 第201645号</p>	<p>No: A-318</p> <p>Scale: A1: 1/50 A3: 1/100</p> <p>設計年月: 2024.3</p>
----	--	--	--	--	------------------------	--	---	---

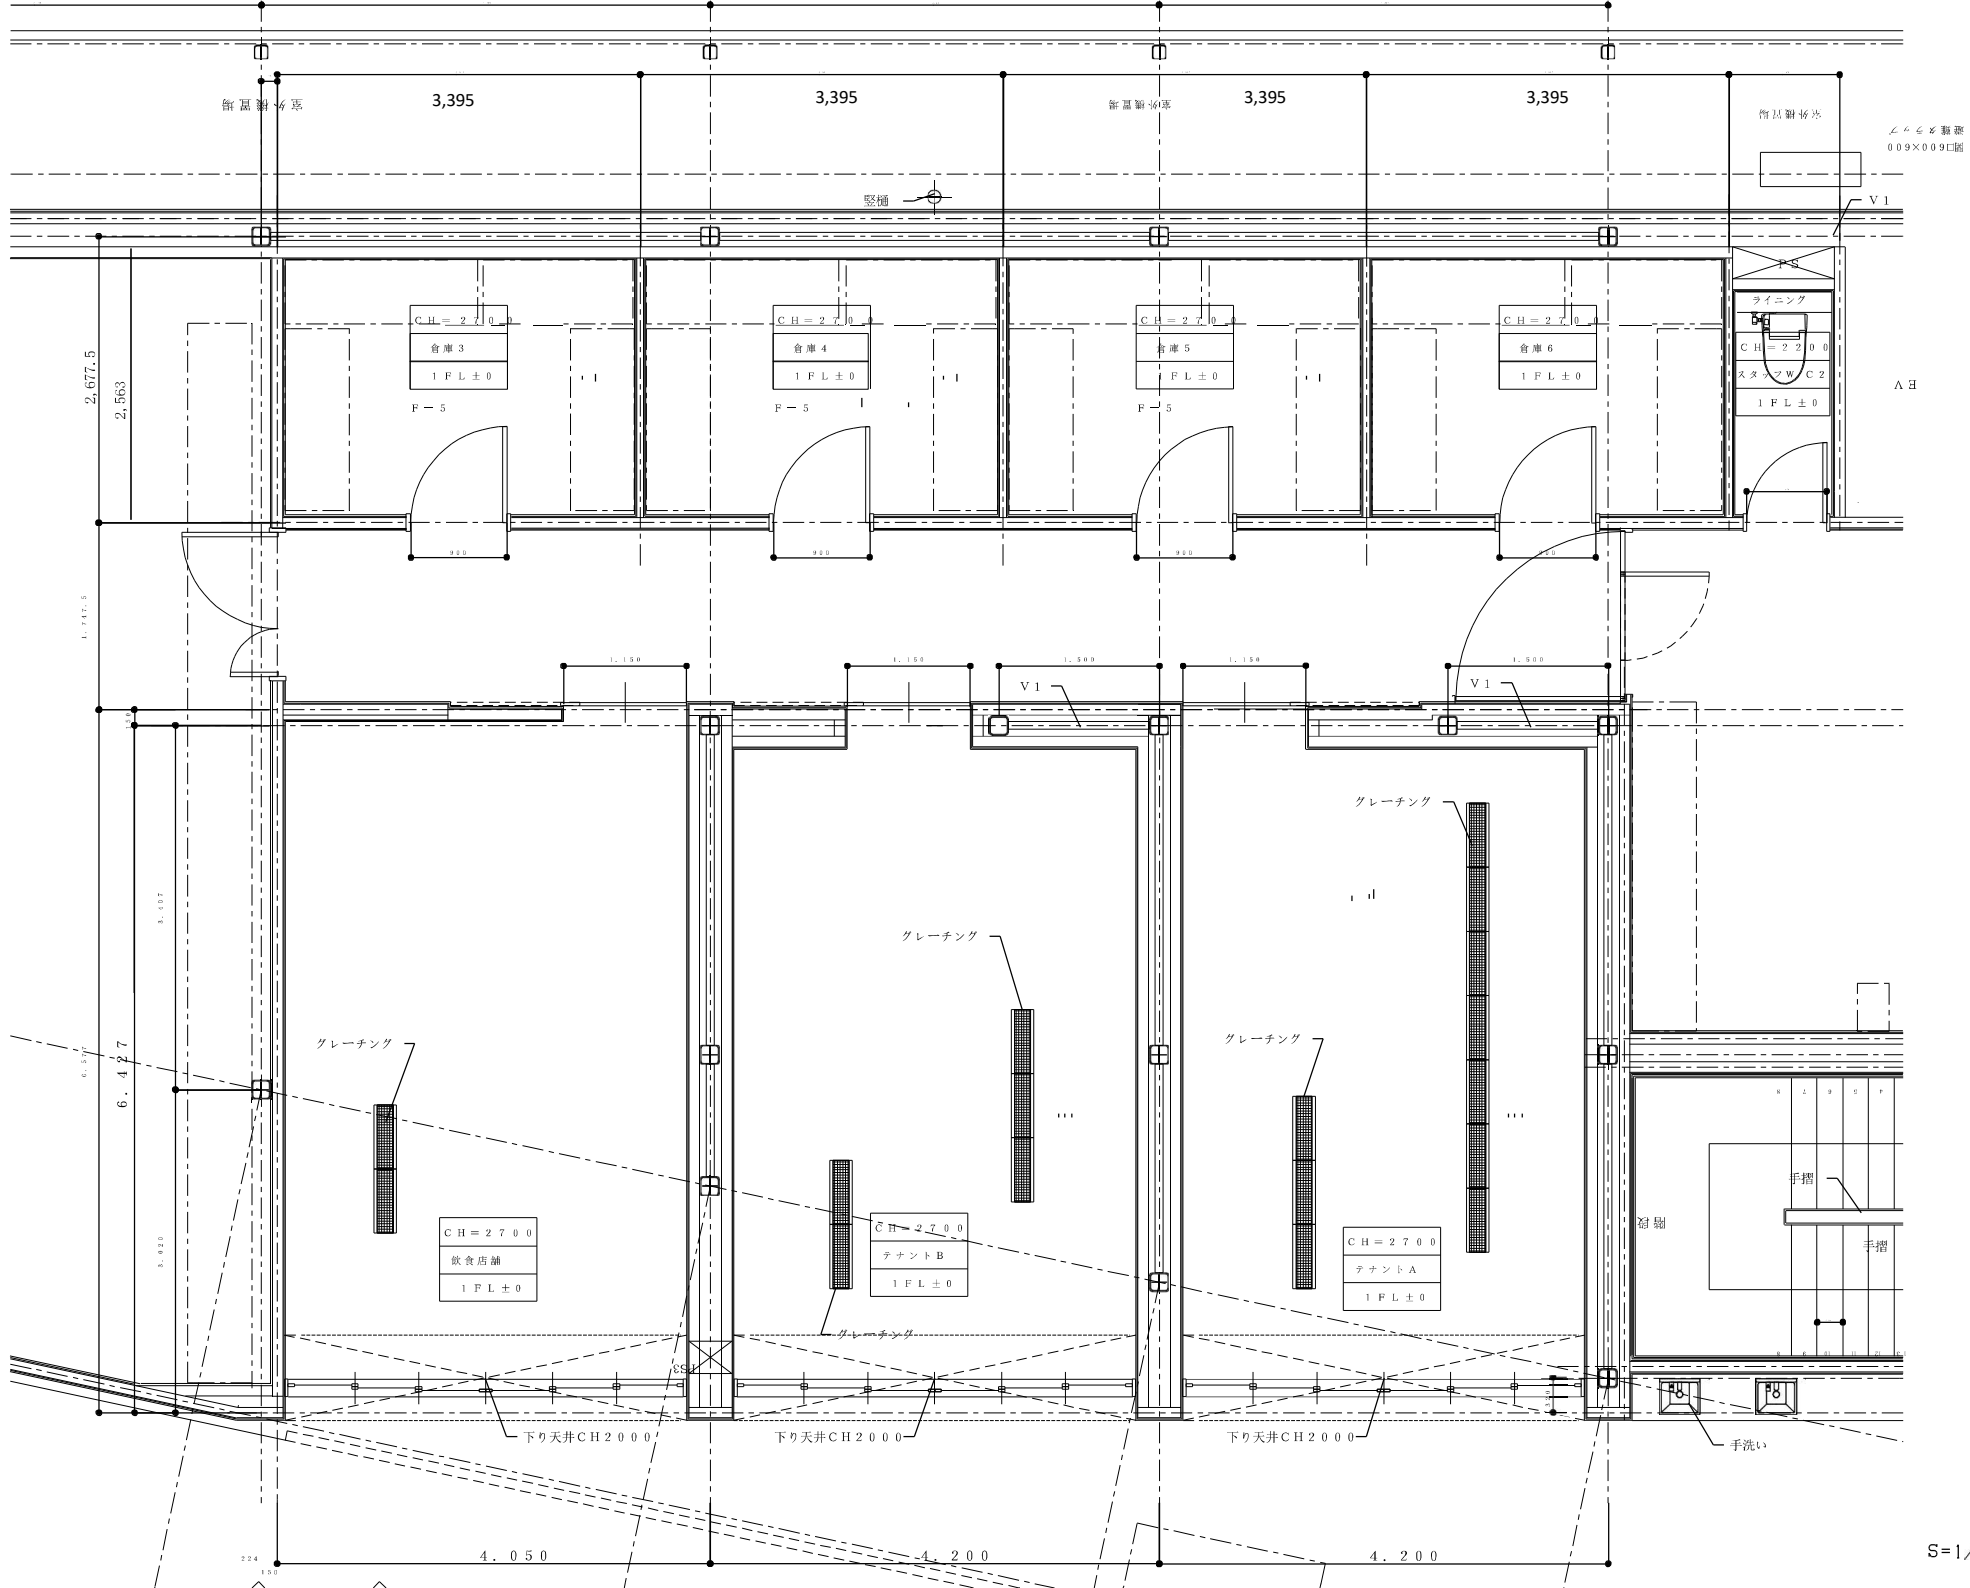

009×009E図

E/A